půdorys přízemí

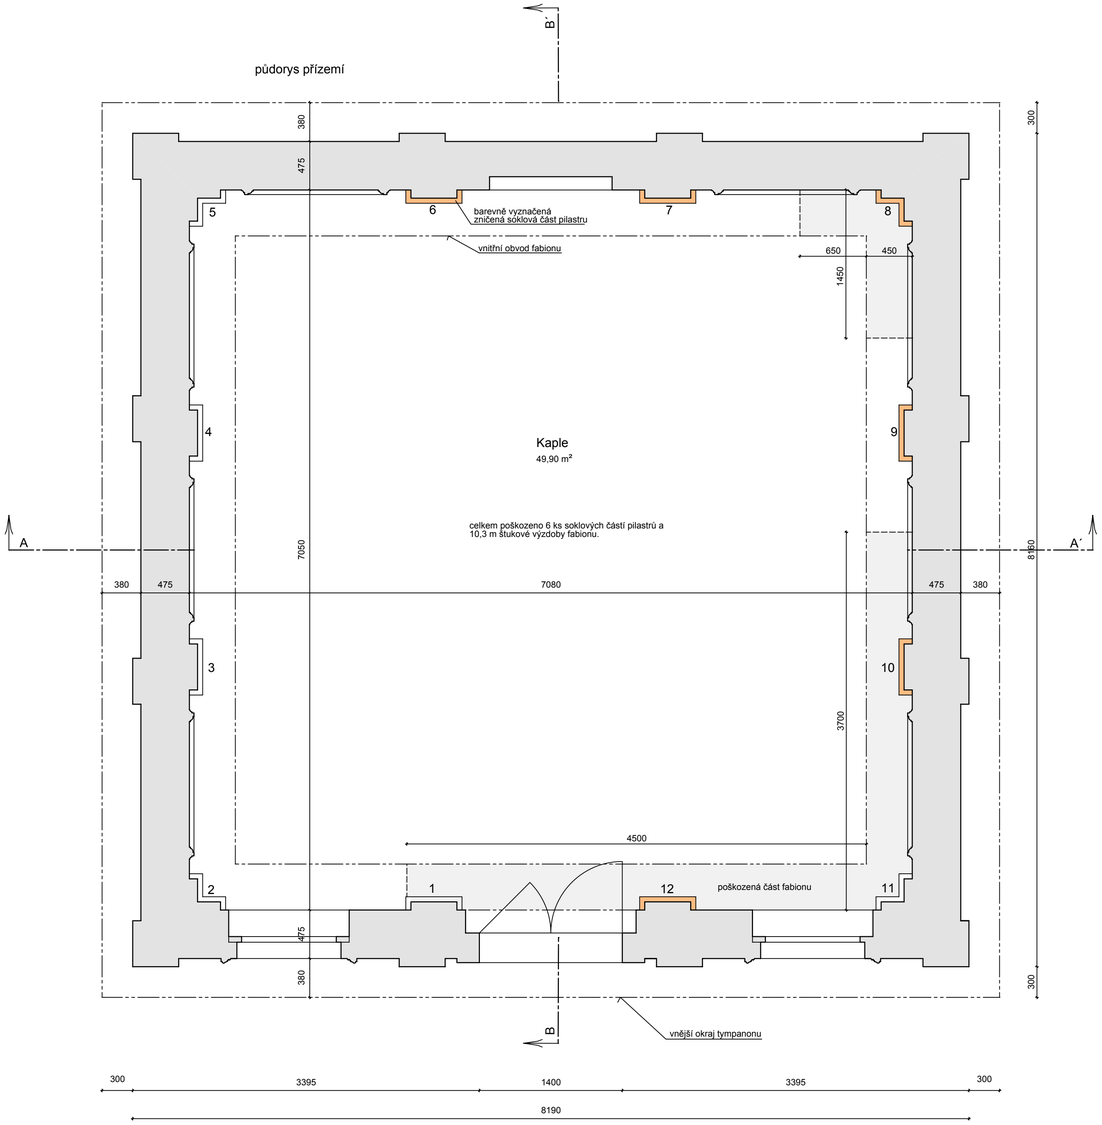

půdorys krovu

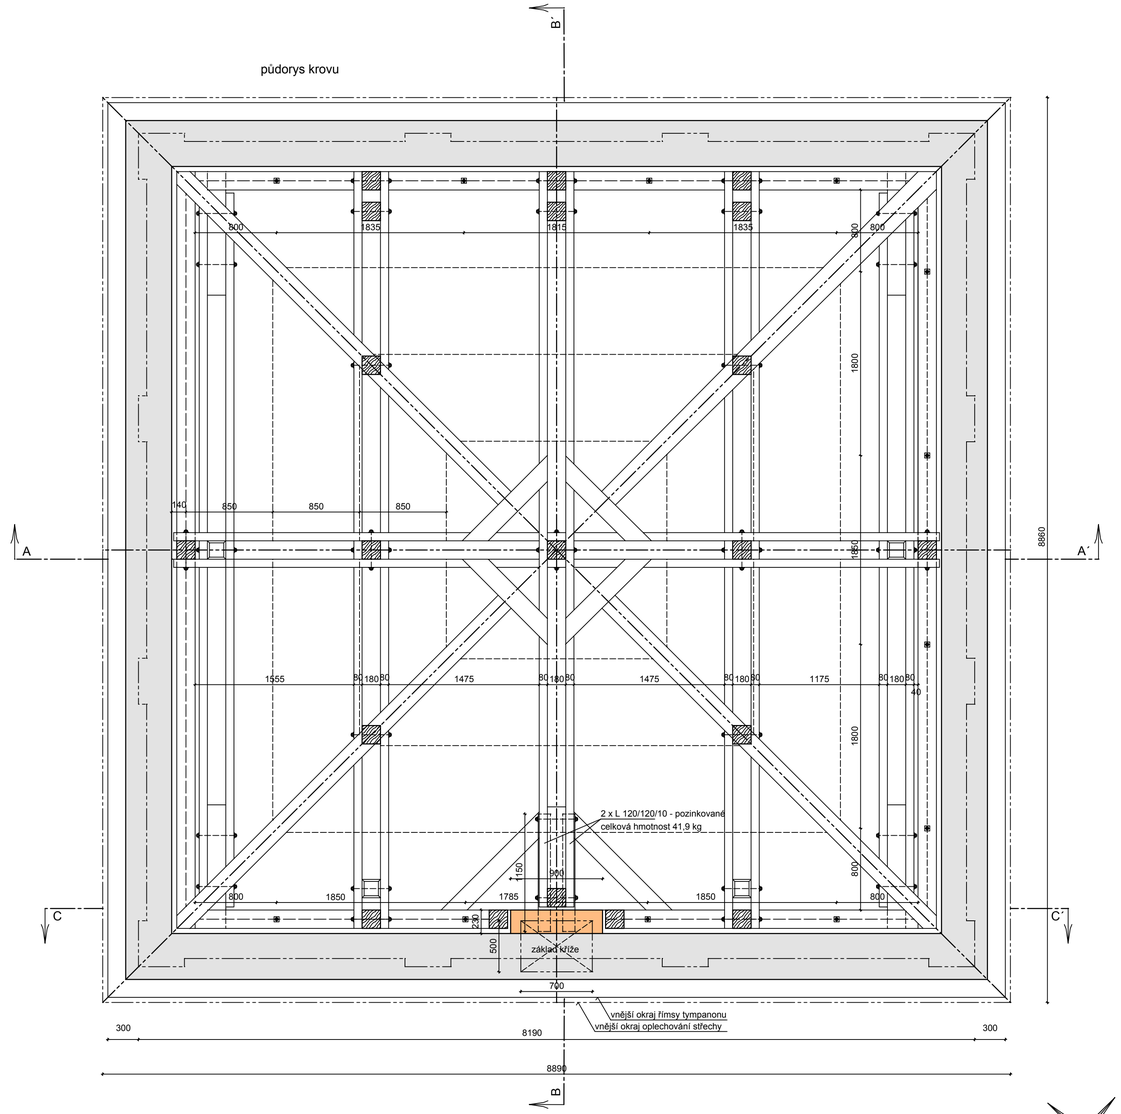

projekt	Ing. Jaroslav Antoš Krásný Studenec 136 405 02 Děčín 24 tel. 608 980 944 jar.antos@volny.cz	kraj Ústecký stavební úřad Varnsdorf	stavebník Obec Horní Podluží Žofín 2, 407 57 Horní Podluží	zodpovědný projektant Ing. Jaroslav Antoš
datum	12 / 2017	název	Horní Podluží - hřbitov Oprava střechy hřbitovní kaple	
stupeň	dokumentace pro stavební povolení	část	Půdorys přízemí, půdorys krovu	
č. zakázky	214 08 06			měřítko 1: 30 / č. výkresu 3